



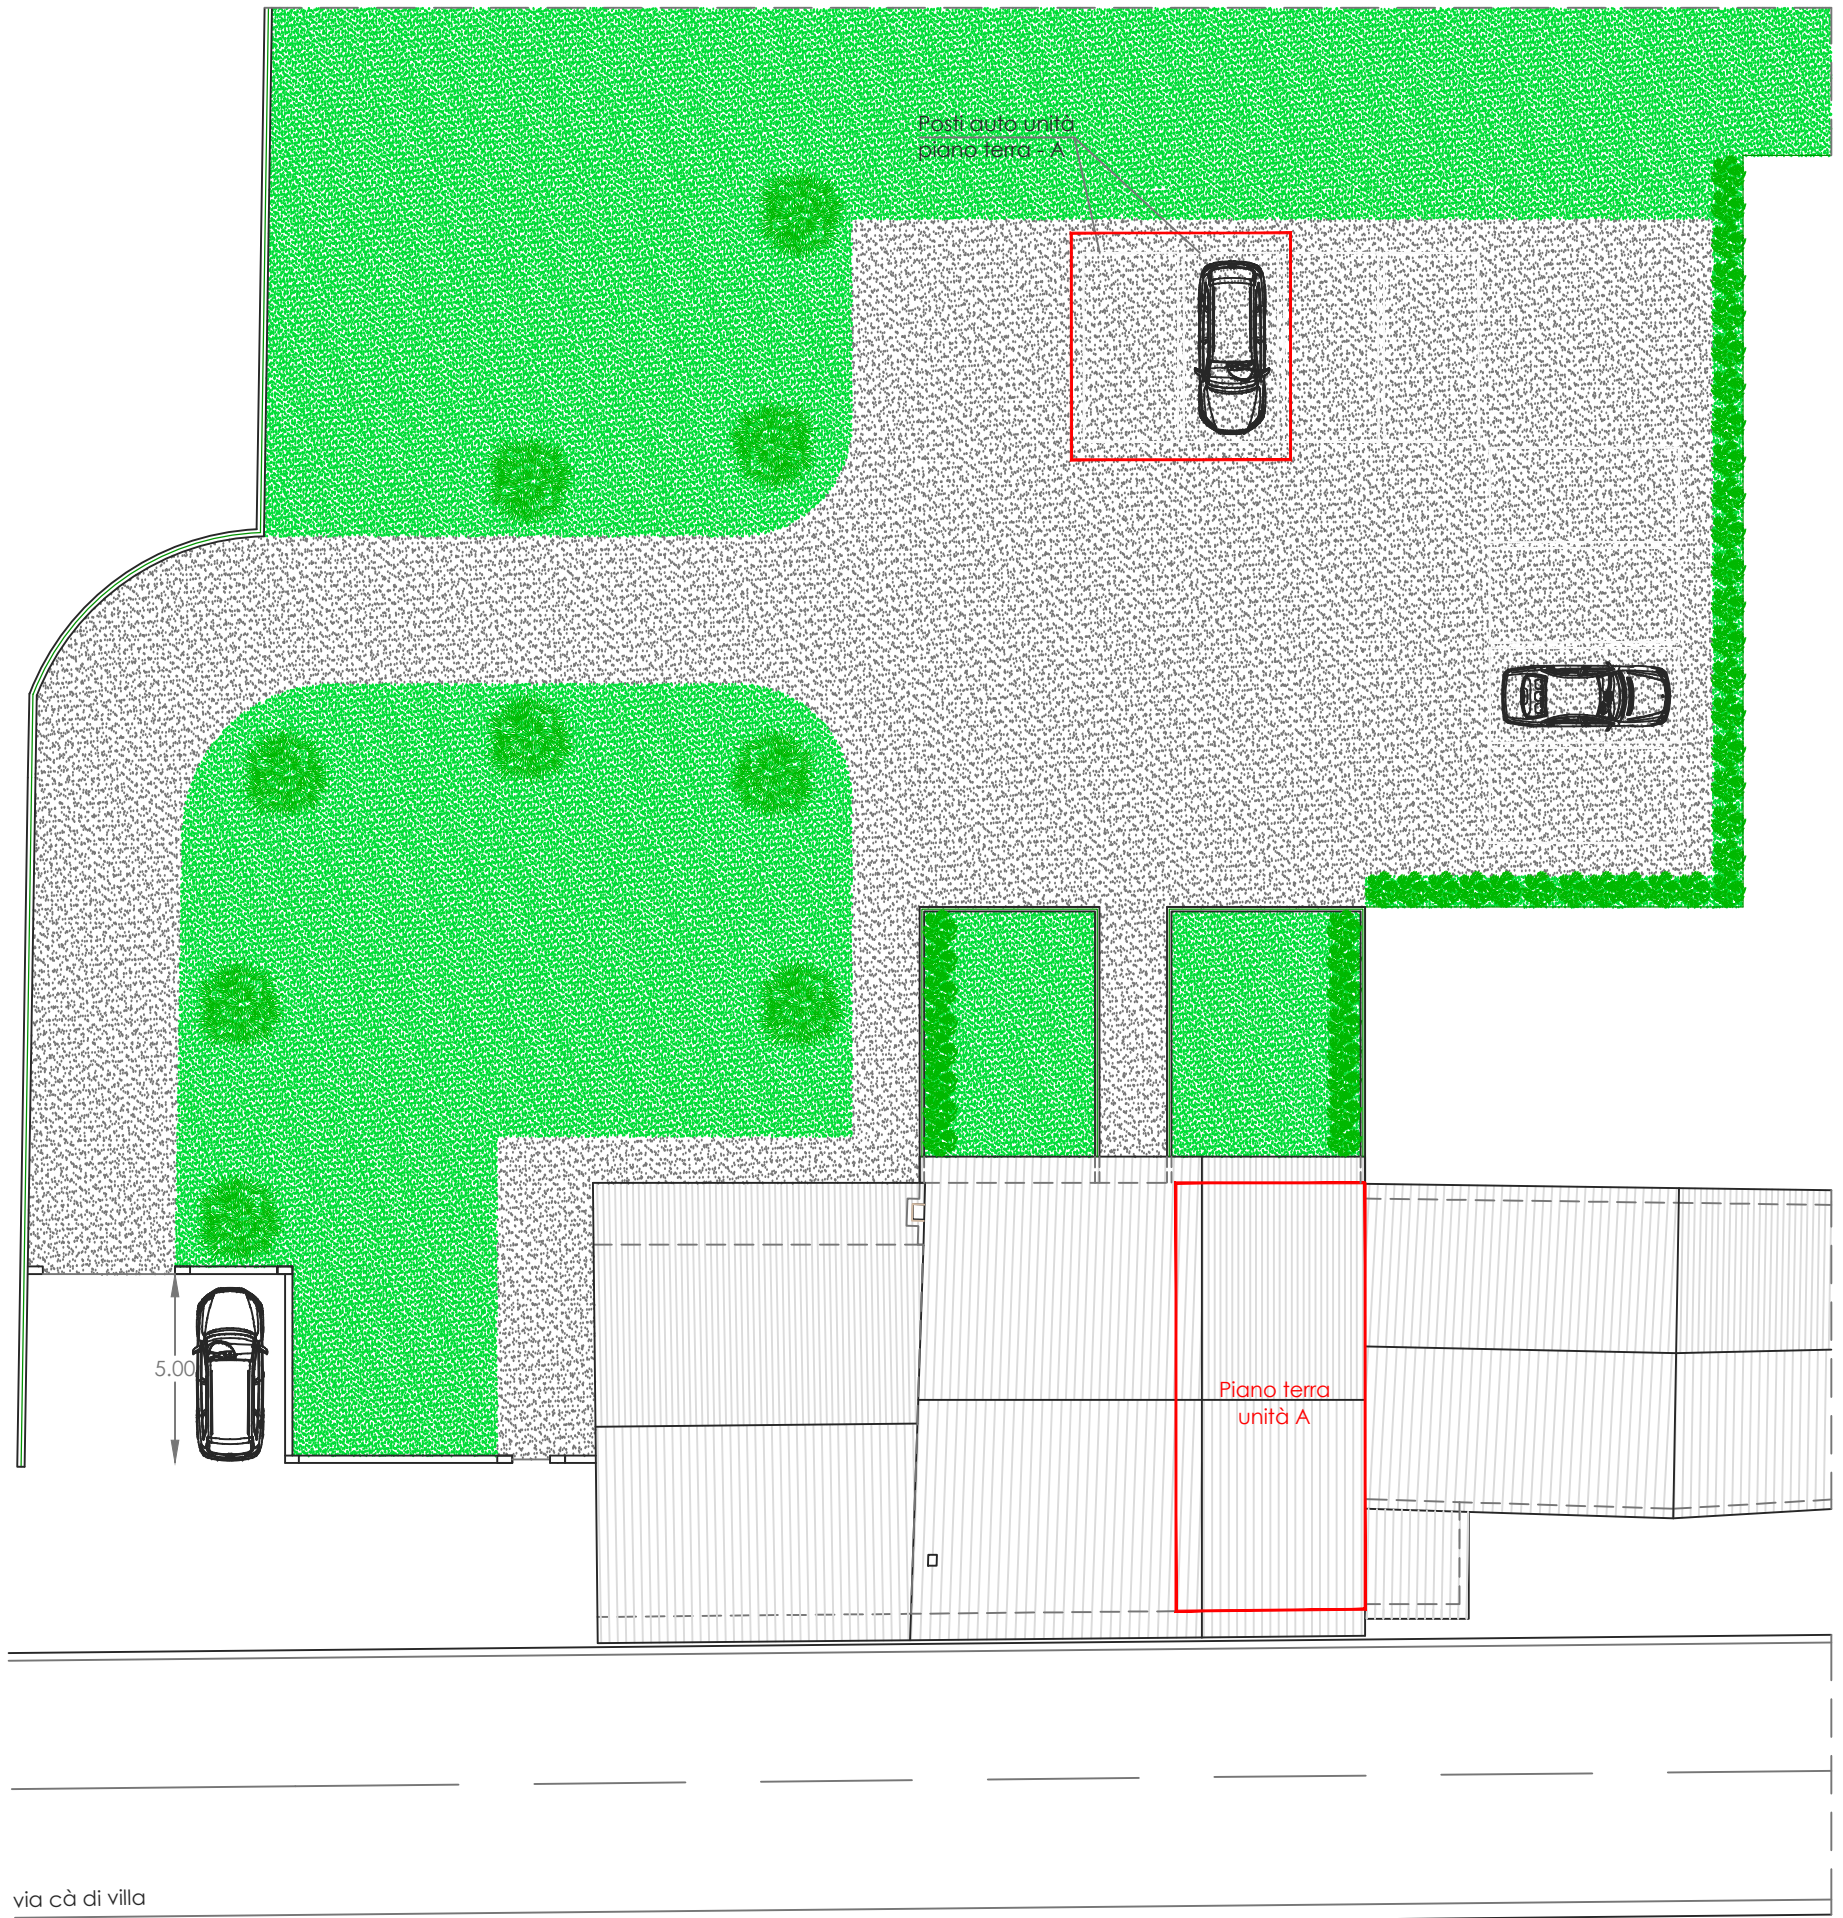

Planimetria generale - scala 1:200

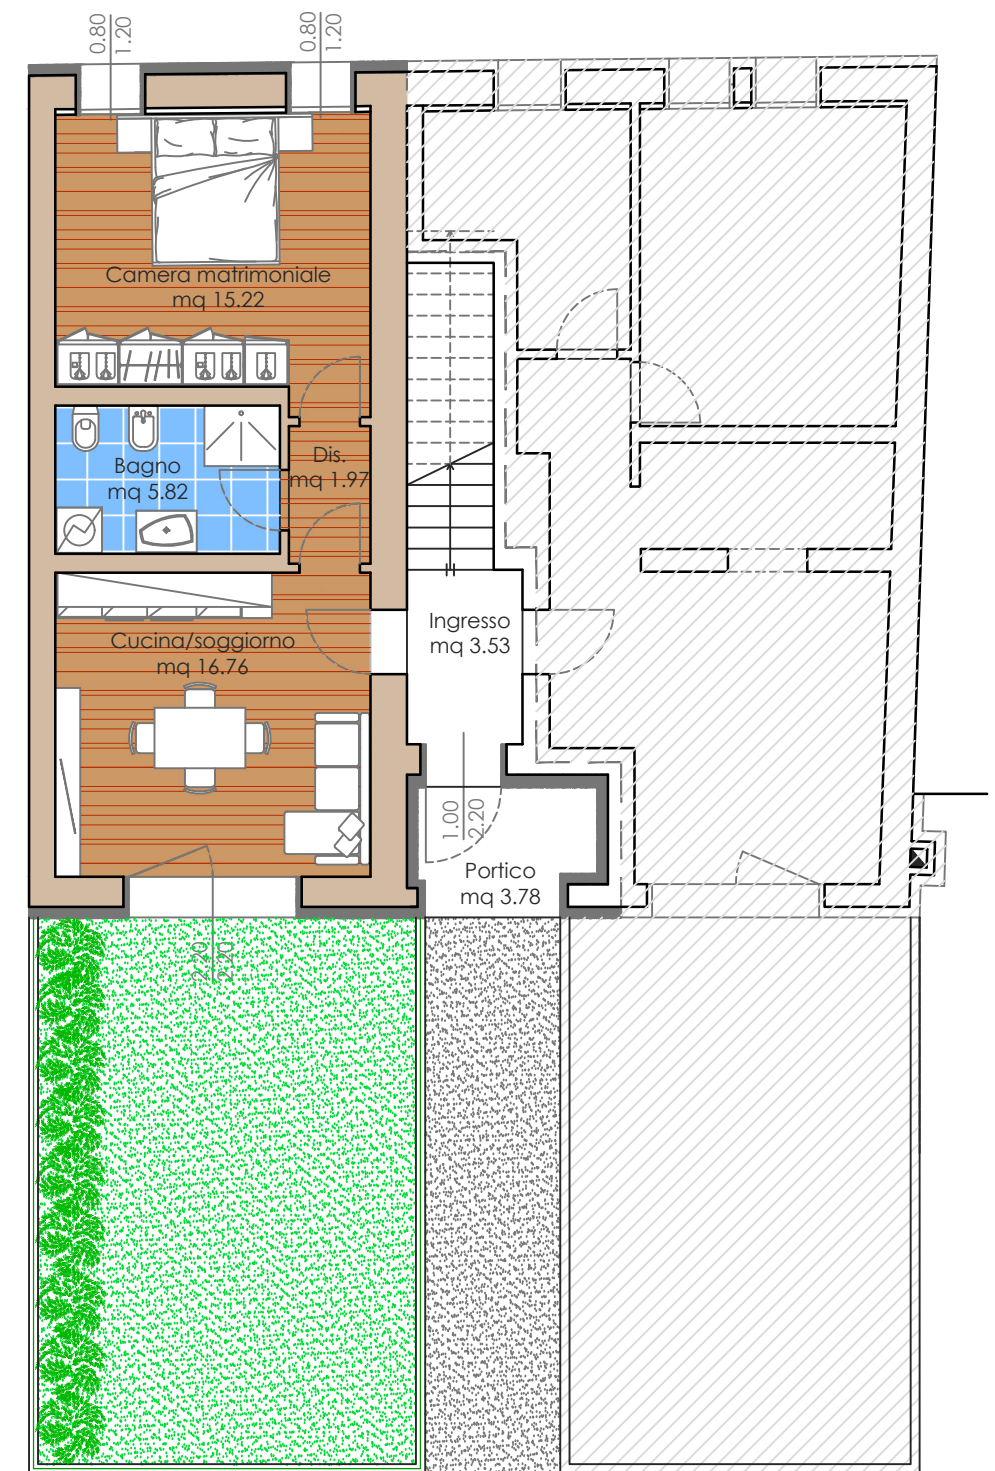

Pianta piano terra - scala 1:100  
Unità A

Superficie commerciale mq 51,95  
Area verde di proprietà mq 38,50

Portico, ingresso piano terra ed area scoperta in comune  
Parcheggi esterni dedicati