


Planimetria generale - scala 1:200

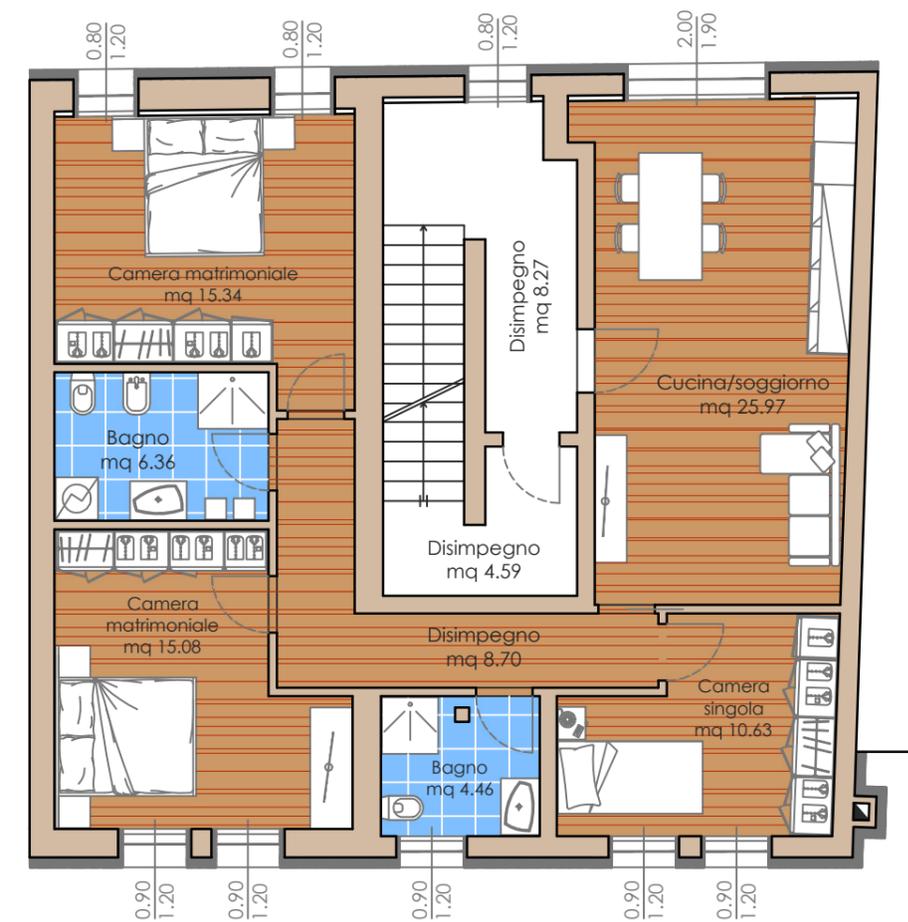

Pianta piano primo - scala 1:100  
Unità C

Superficie commerciale mq 130,50

Portico, ingresso piano terra, vano scale ed area scoperta in comune  
Parcheggi esterni dedicati